80 36 062

D 80-36-062 A

Page 45

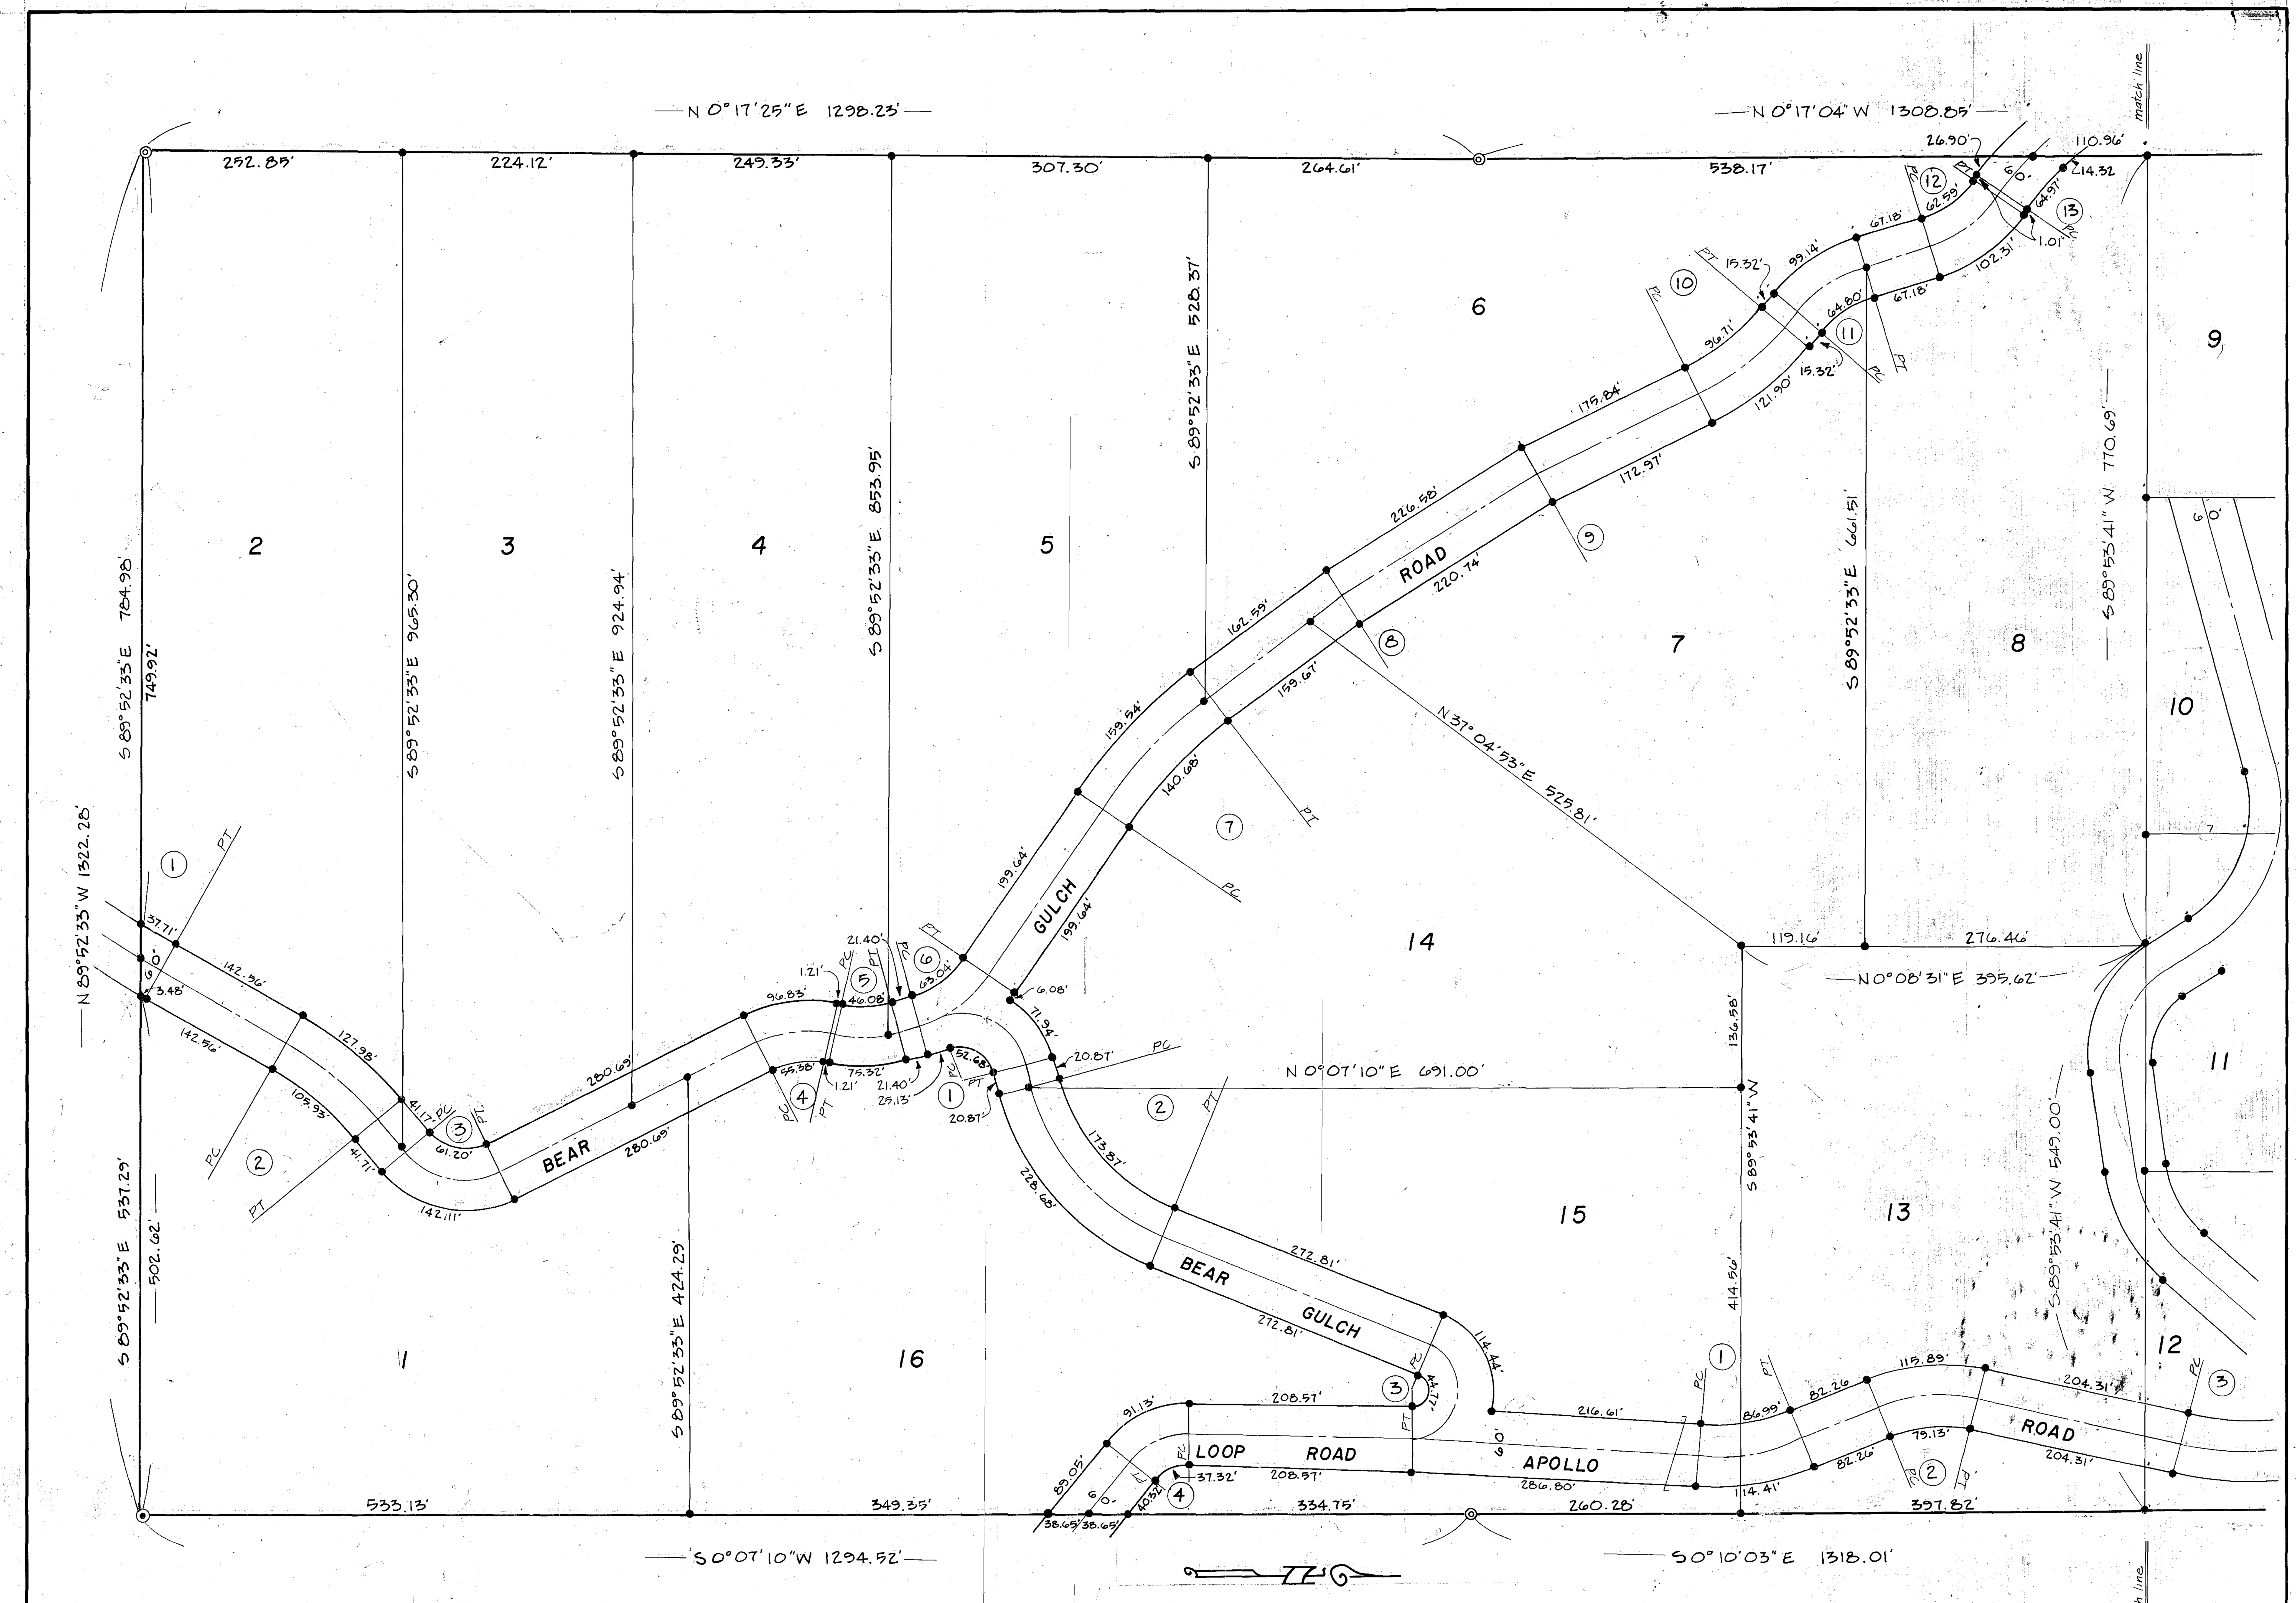

BEAR GULCH SUBDIVISION Scale: 1" = 100'

Sheet 1 of 3