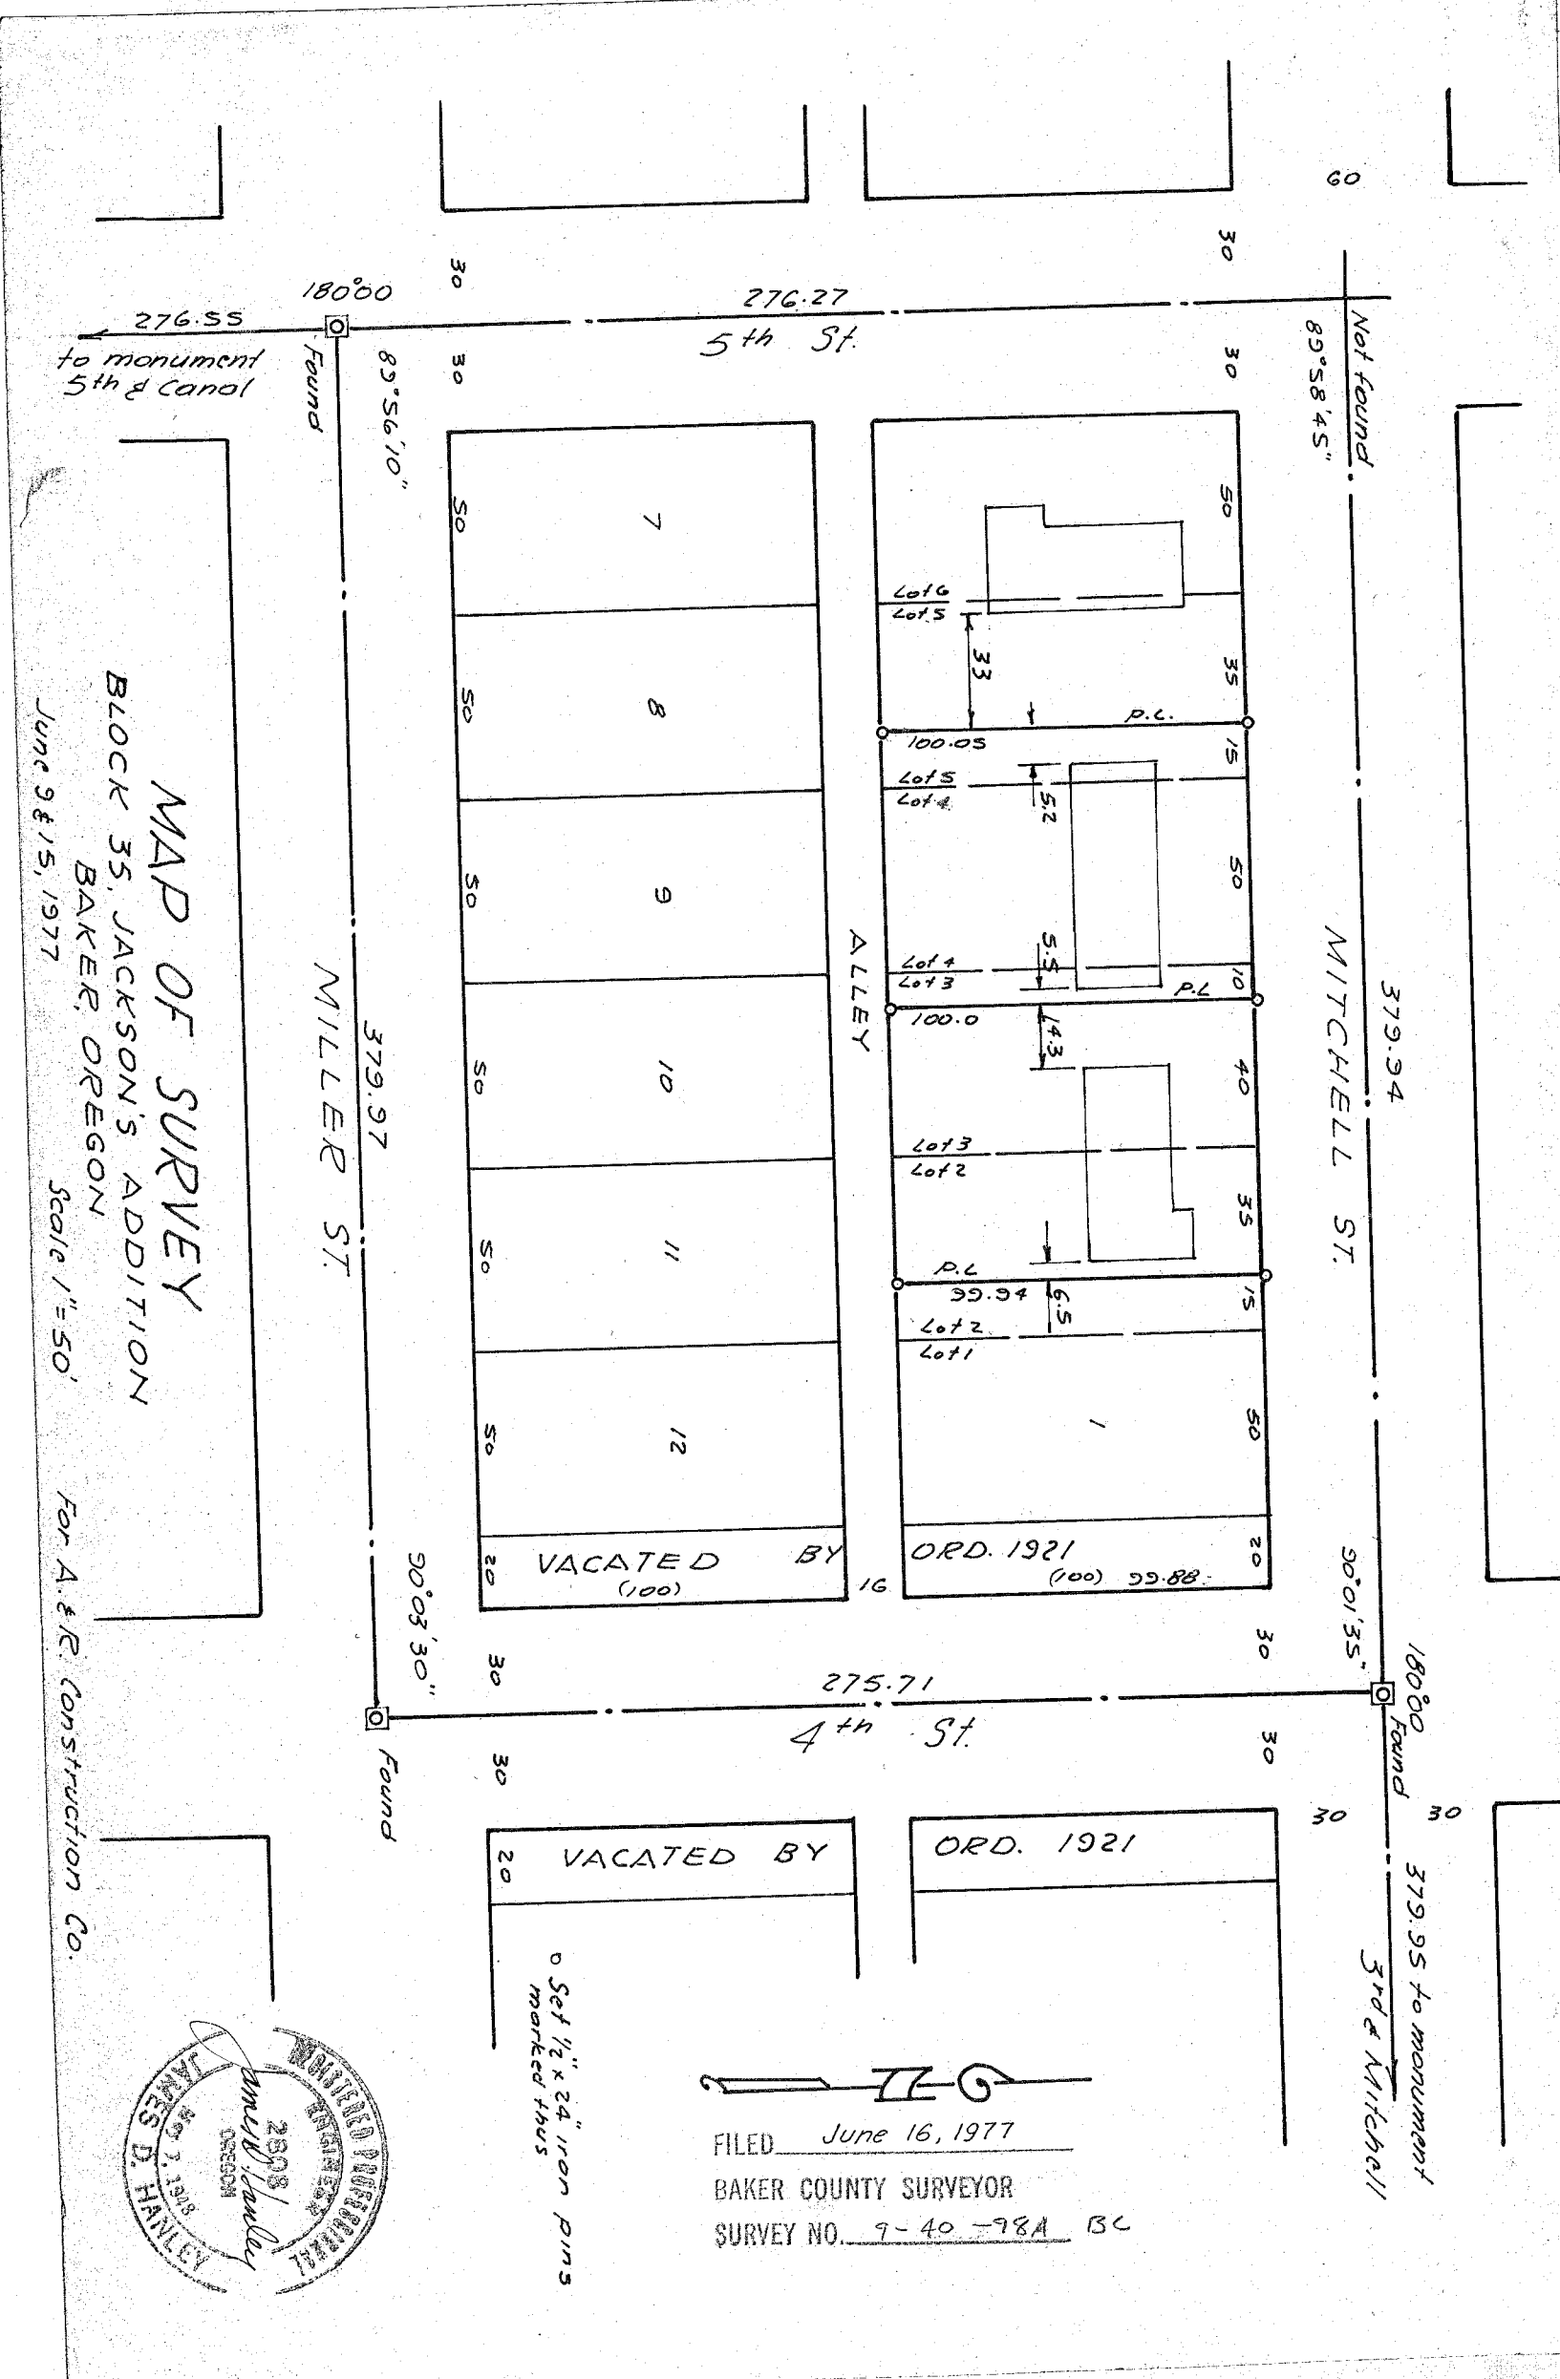
MAP OF SURVEY
BLOCK 35, JACKSON'S ADDITION
BAKER, OREGON
June 9 & 15, 1977
Scale 1" = 50'
For A. & R. Construction Co.
5th St.
4th St.
MILLER ST.
MITCHELL ST.
ALLEY
180°00
276.55
to monument 5th & canal
276.27
379.97
379.94
275.71
379.95 to monument 3rd & Mitchell
89°56'10"
89°58'45"
90°03'30"
90°01'35"
Found
Not found
Lot 6
Lot 5
Lot 4
Lot 3
Lot 2
Lot 1
P.L.
100.05
100.0
99.94
99.88
33
5.2
5.4
14.3
6.5
7
8
9
10
11
12
1
VACATED BY ORD. 1921
(100)
ORD. 1921
VACATED BY
o Set 1/2" x 24" iron pins marked thus
FILED June 16, 1977
BAKER COUNTY SURVEYOR
SURVEY NO. 9-40-984 BC
REGISTERED PROFESSIONAL ENGINEER
OREGON
JAMES D. HANLEY
JULY 7, 1948
2808
James D. Hanley