SURVEY FOR
OREGON DEPARTMENT OF TRANSPORTATION
UNITY FOREST WAYSIDE - IRONSIDE SEC.
JOHN DAY HIGHWAY
BAKER & MALHEUR COUNTIES

SHEET No. 10
TOTAL SHEETS 16

T. 14 S., R. 38 E., W.M.
Portion of 9B-36-22

SCALE
0 100 200 300 400 500
FEET

N

MONUMENT TABLE (LEFT SIDE)

PT. NO.	NORTHING	EASTING	STATION	OFFSET	BEARING	DISTANCE
351	248,730.18	8,853,398.87	782+87.80	80.59' LT.		
355	248,730.45	8,853,399.67	782+88.63	80.43' LT.	N 71°21'02" E	0.84'
359	248,800.96	8,853,602.99	785+00.00	40.00' LT.	N 70°52'26" E	215.20'
361	249,300.25	8,854,469.43	795+00.00	40.00' LT.	N 29°57'11" W	5.00'
362	249,304.58	8,854,466.93	795+00.00	45.00' LT.	N 60°02'49" E	360.05'
365	249,484.35	8,854,778.89	798+60.05	45.00' LT.	N 60°02'49" E	360.05'
367	249,796.65	8,855,569.54	807+00.00	45.00' LT.	N 68°26'47" E	850.09'
368	249,791.78	8,855,570.68	807+00.00	40.00' LT.	S 13°09'14" E	5.00'
371	249,864.27	8,856,084.71	812+12.65	40.00' LT.	N 81°58'21" E	519.12'

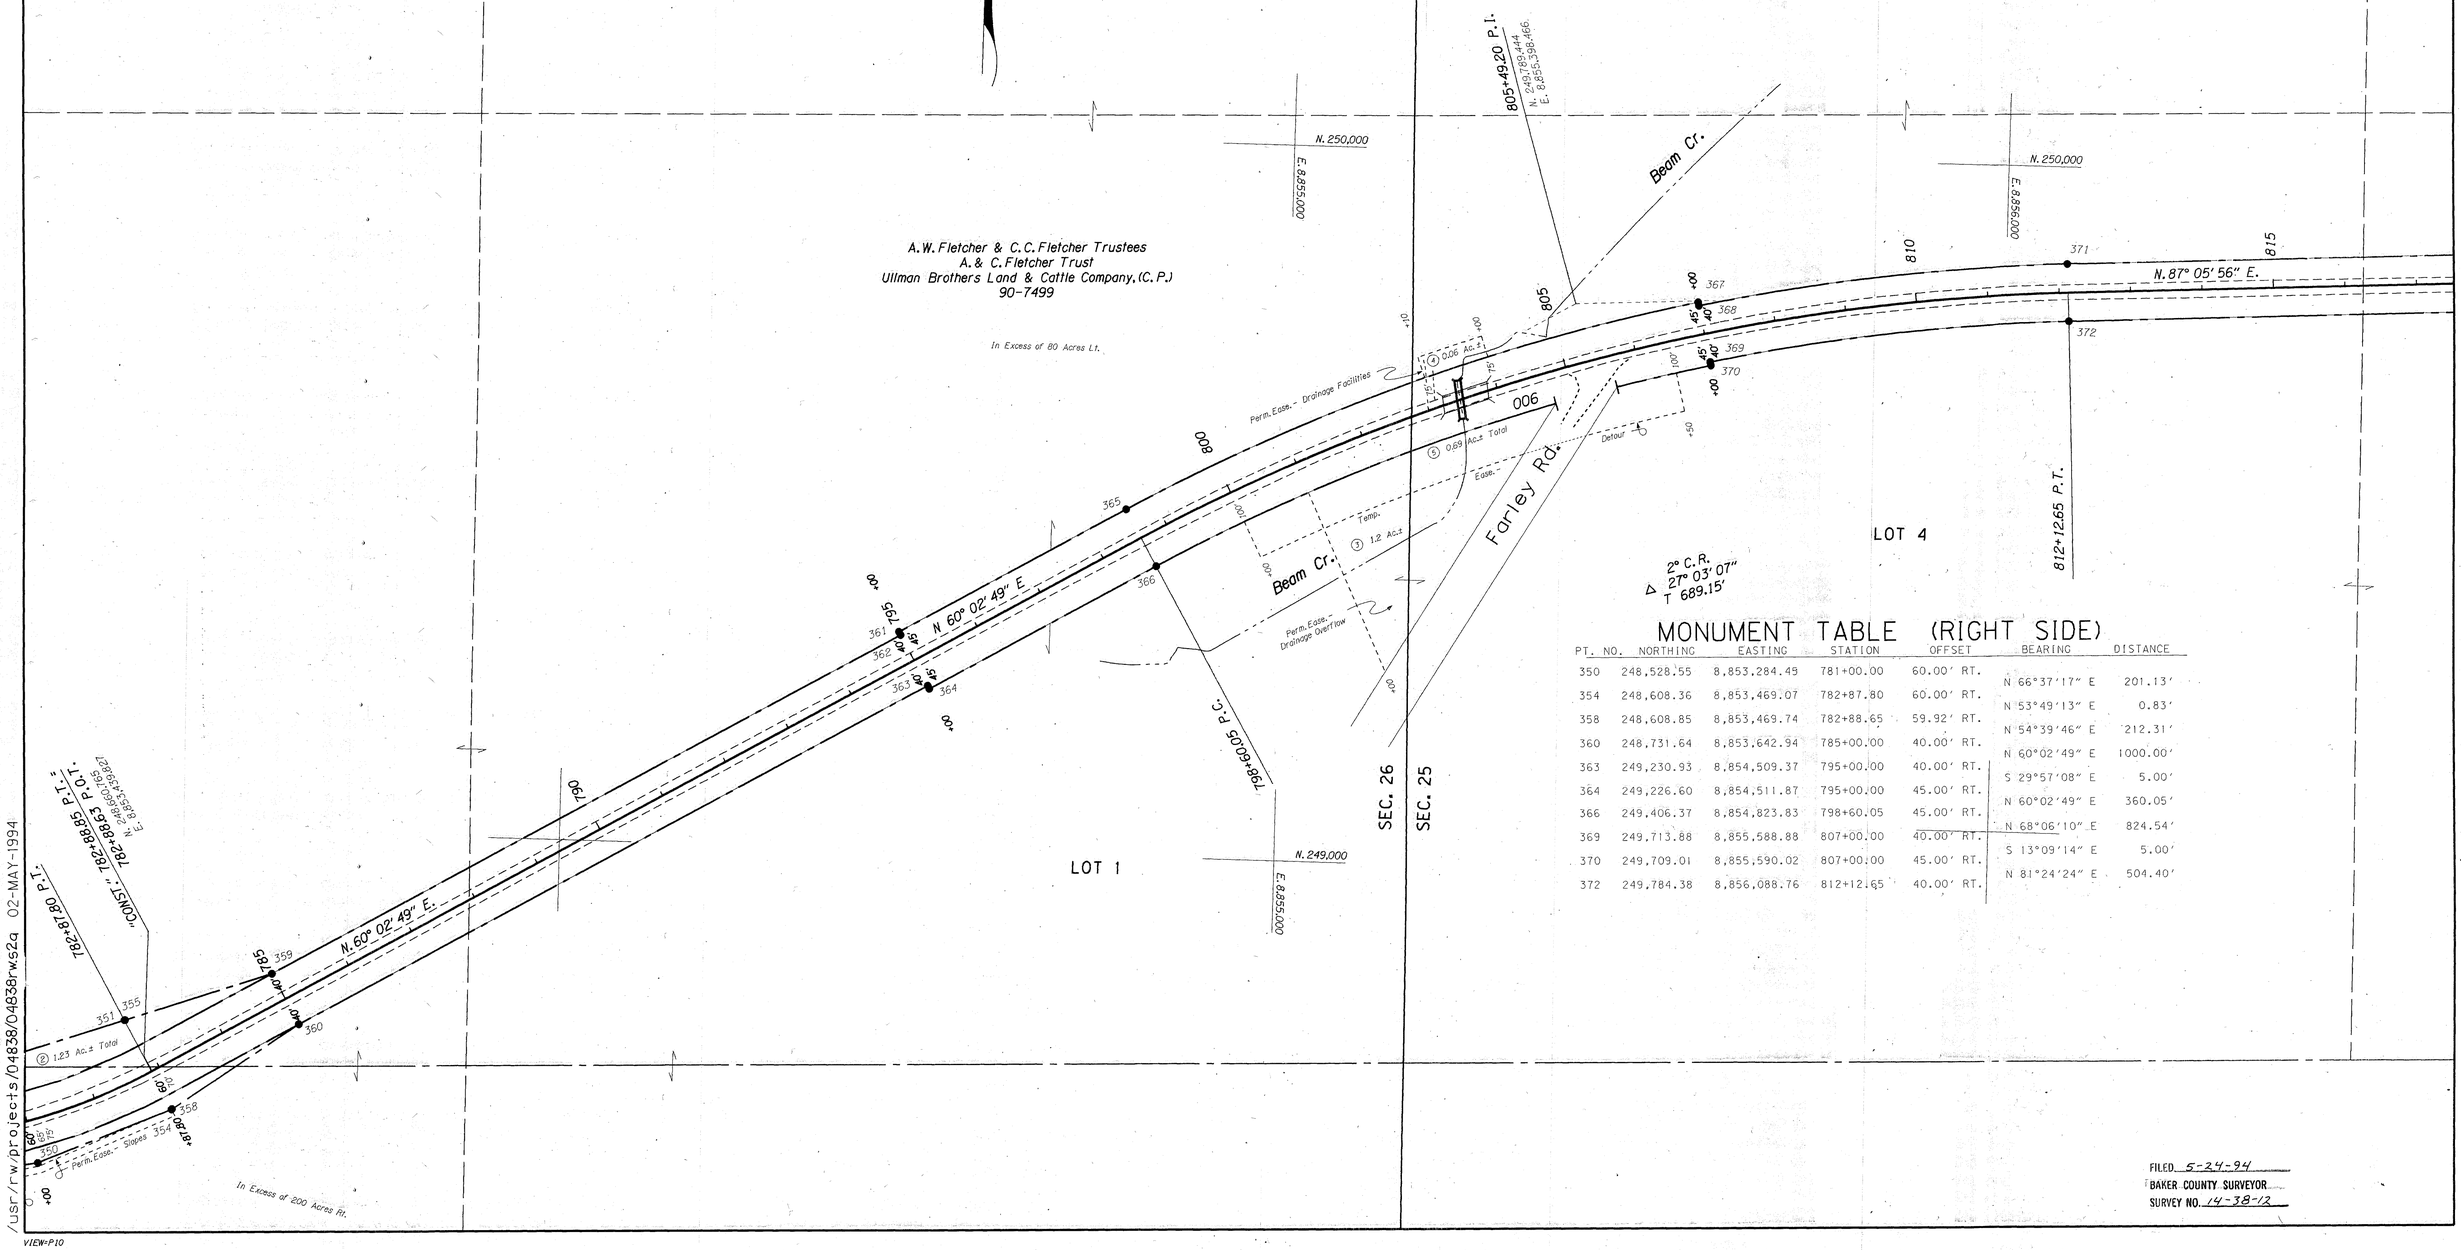

MONUMENT TABLE (RIGHT SIDE)

PT. NO.	NORTHING	EASTING	STATION	OFFSET	BEARING	DISTANCE
350	248,528.55	8,853,284.45	781+00.00	60.00' RT.		
354	248,608.36	8,853,469.07	782+87.80	60.00' RT.	N 66°37'17" E	201.13'
358	248,608.85	8,853,469.74	782+88.65	59.92' RT.	N 53°49'13" E	0.83'
360	248,731.64	8,853,642.94	785+00.00	40.00' RT.	N 54°39'46" E	212.31'
363	249,230.93	8,854,509.37	795+00.00	40.00' RT.	N 60°02'49" E	1000.00'
364	249,226.60	8,854,511.87	795+00.00	45.00' RT.	S 29°57'08" E	5.00'
366	249,406.37	8,854,823.83	798+60.05	45.00' RT.	N 60°02'49" E	360.05'
369	249,713.88	8,855,588.88	807+00.00	40.00' RT.	N 68°06'10" E	824.54'
370	249,709.01	8,855,590.02	807+00.00	45.00' RT.	S 13°09'14" E	5.00'
372	249,784.38	8,856,088.76	812+12.65	40.00' RT.	N 81°24'24" E	504.40'

FILED 5-24-94
BAKER COUNTY SURVEYOR
SURVEY NO. 14-38-12

/usr/rw/projects/04838/04838rw.s2a 02-MAY-1994

VIEW=P10